

# Muntenbuurt Noord-West

## inrichting van de straat



- de straat wordt van nieuwe betonsteen met een paars/rode bovenkant




- parkeervakken worden gemaakt van grasbetonstenen en grijze betonstenen die hergebruikt worden uit de wijk



- er komen ondergrondse afvalcontainers

## groen

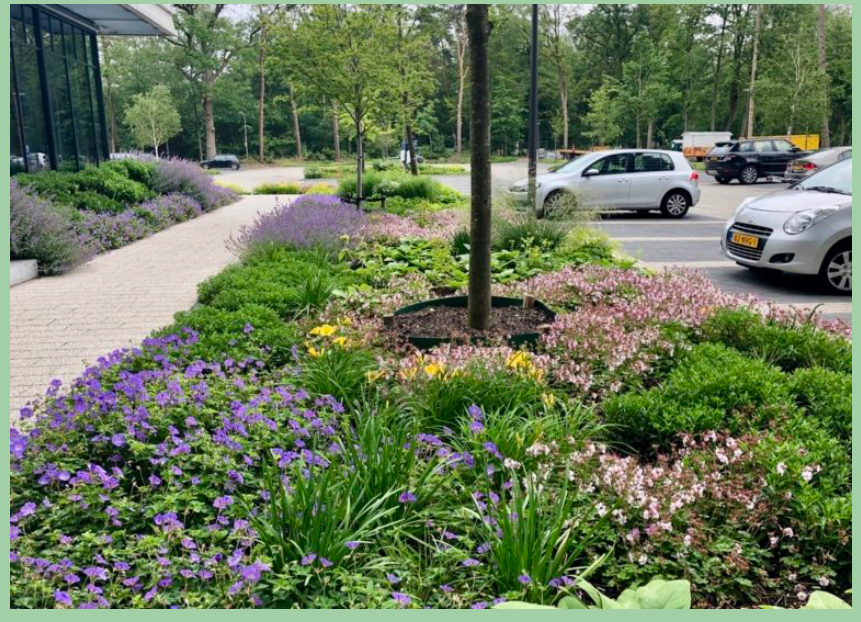


- er komen beplantingsvakken met een opstaande rand en kleurrijke bloemen en kleine bomen



- het wordt makkelijker om uw fiets te parkeren rondom het Muntplein en de fietsroutes worden duidelijker aangegeven

### legenda

	gazon/gras		bestaande boom verwijderen
	beplanting laag		lichtmast nieuw
	beplanting middelhoog		lichtmast verwijderen
	haag		te plaatsen kunstwerk
	bestaande boom		asfalt verharding
	nieuwe boom		halfverharding
	vaste planten		parkeervakken grasbetonstenen of hergebruikte dichte stenen
	oever		trottoir / stoep
	water		rijbaan rood/paarse betonsteen
	bestaande ondergrondse container restafval		fietspad, asfalt of tegels
	nieuwe ondergrondse container		verkeersdrempel
	bankje		laad & losplek vrachtverkeer
	projectgrens		miva
			mindervaliden parkeerplaats

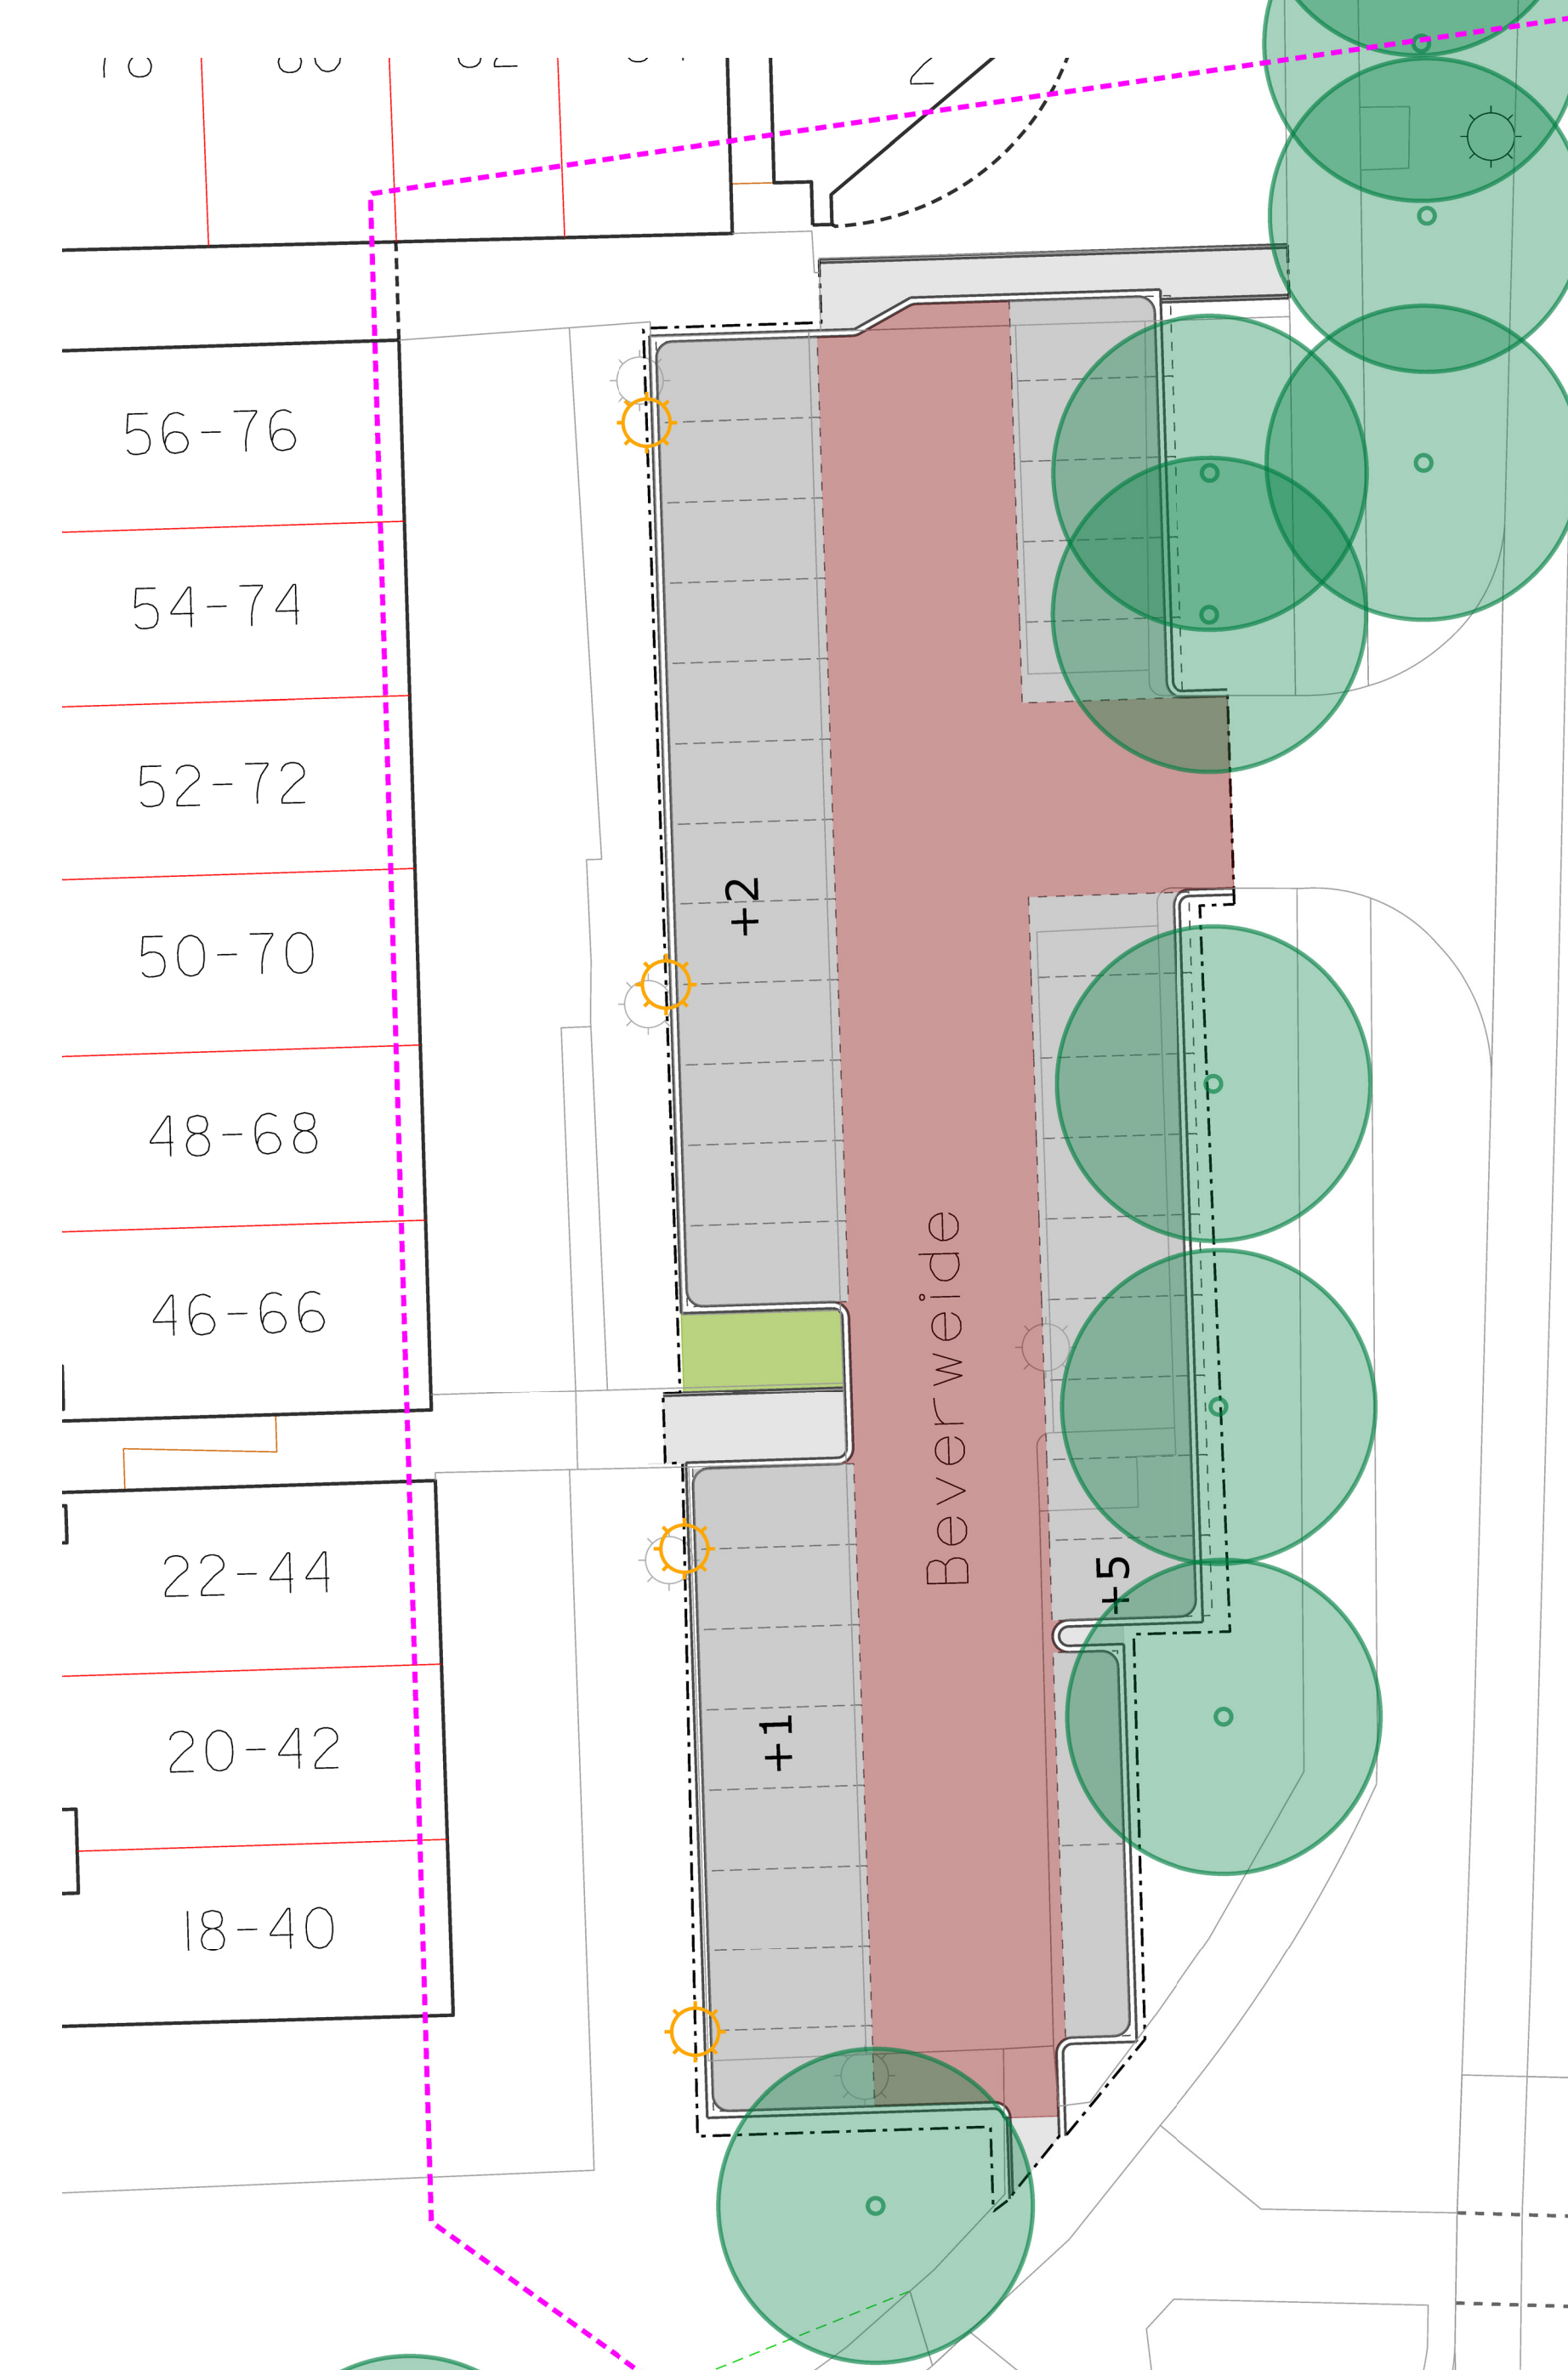

Batauweg

Batauweg

Batauweg

Batenburg

Batenburg

Penningburg

0 5 10 20 meter



Nieuwegein

